



# DRÁVACSEHI IGAZGATÁSI TERÜLET SZABÁLYOZÁSI TERV

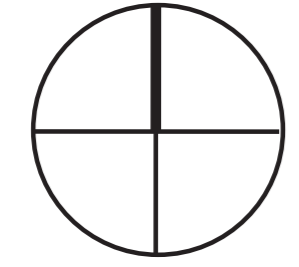

M = 1:4000

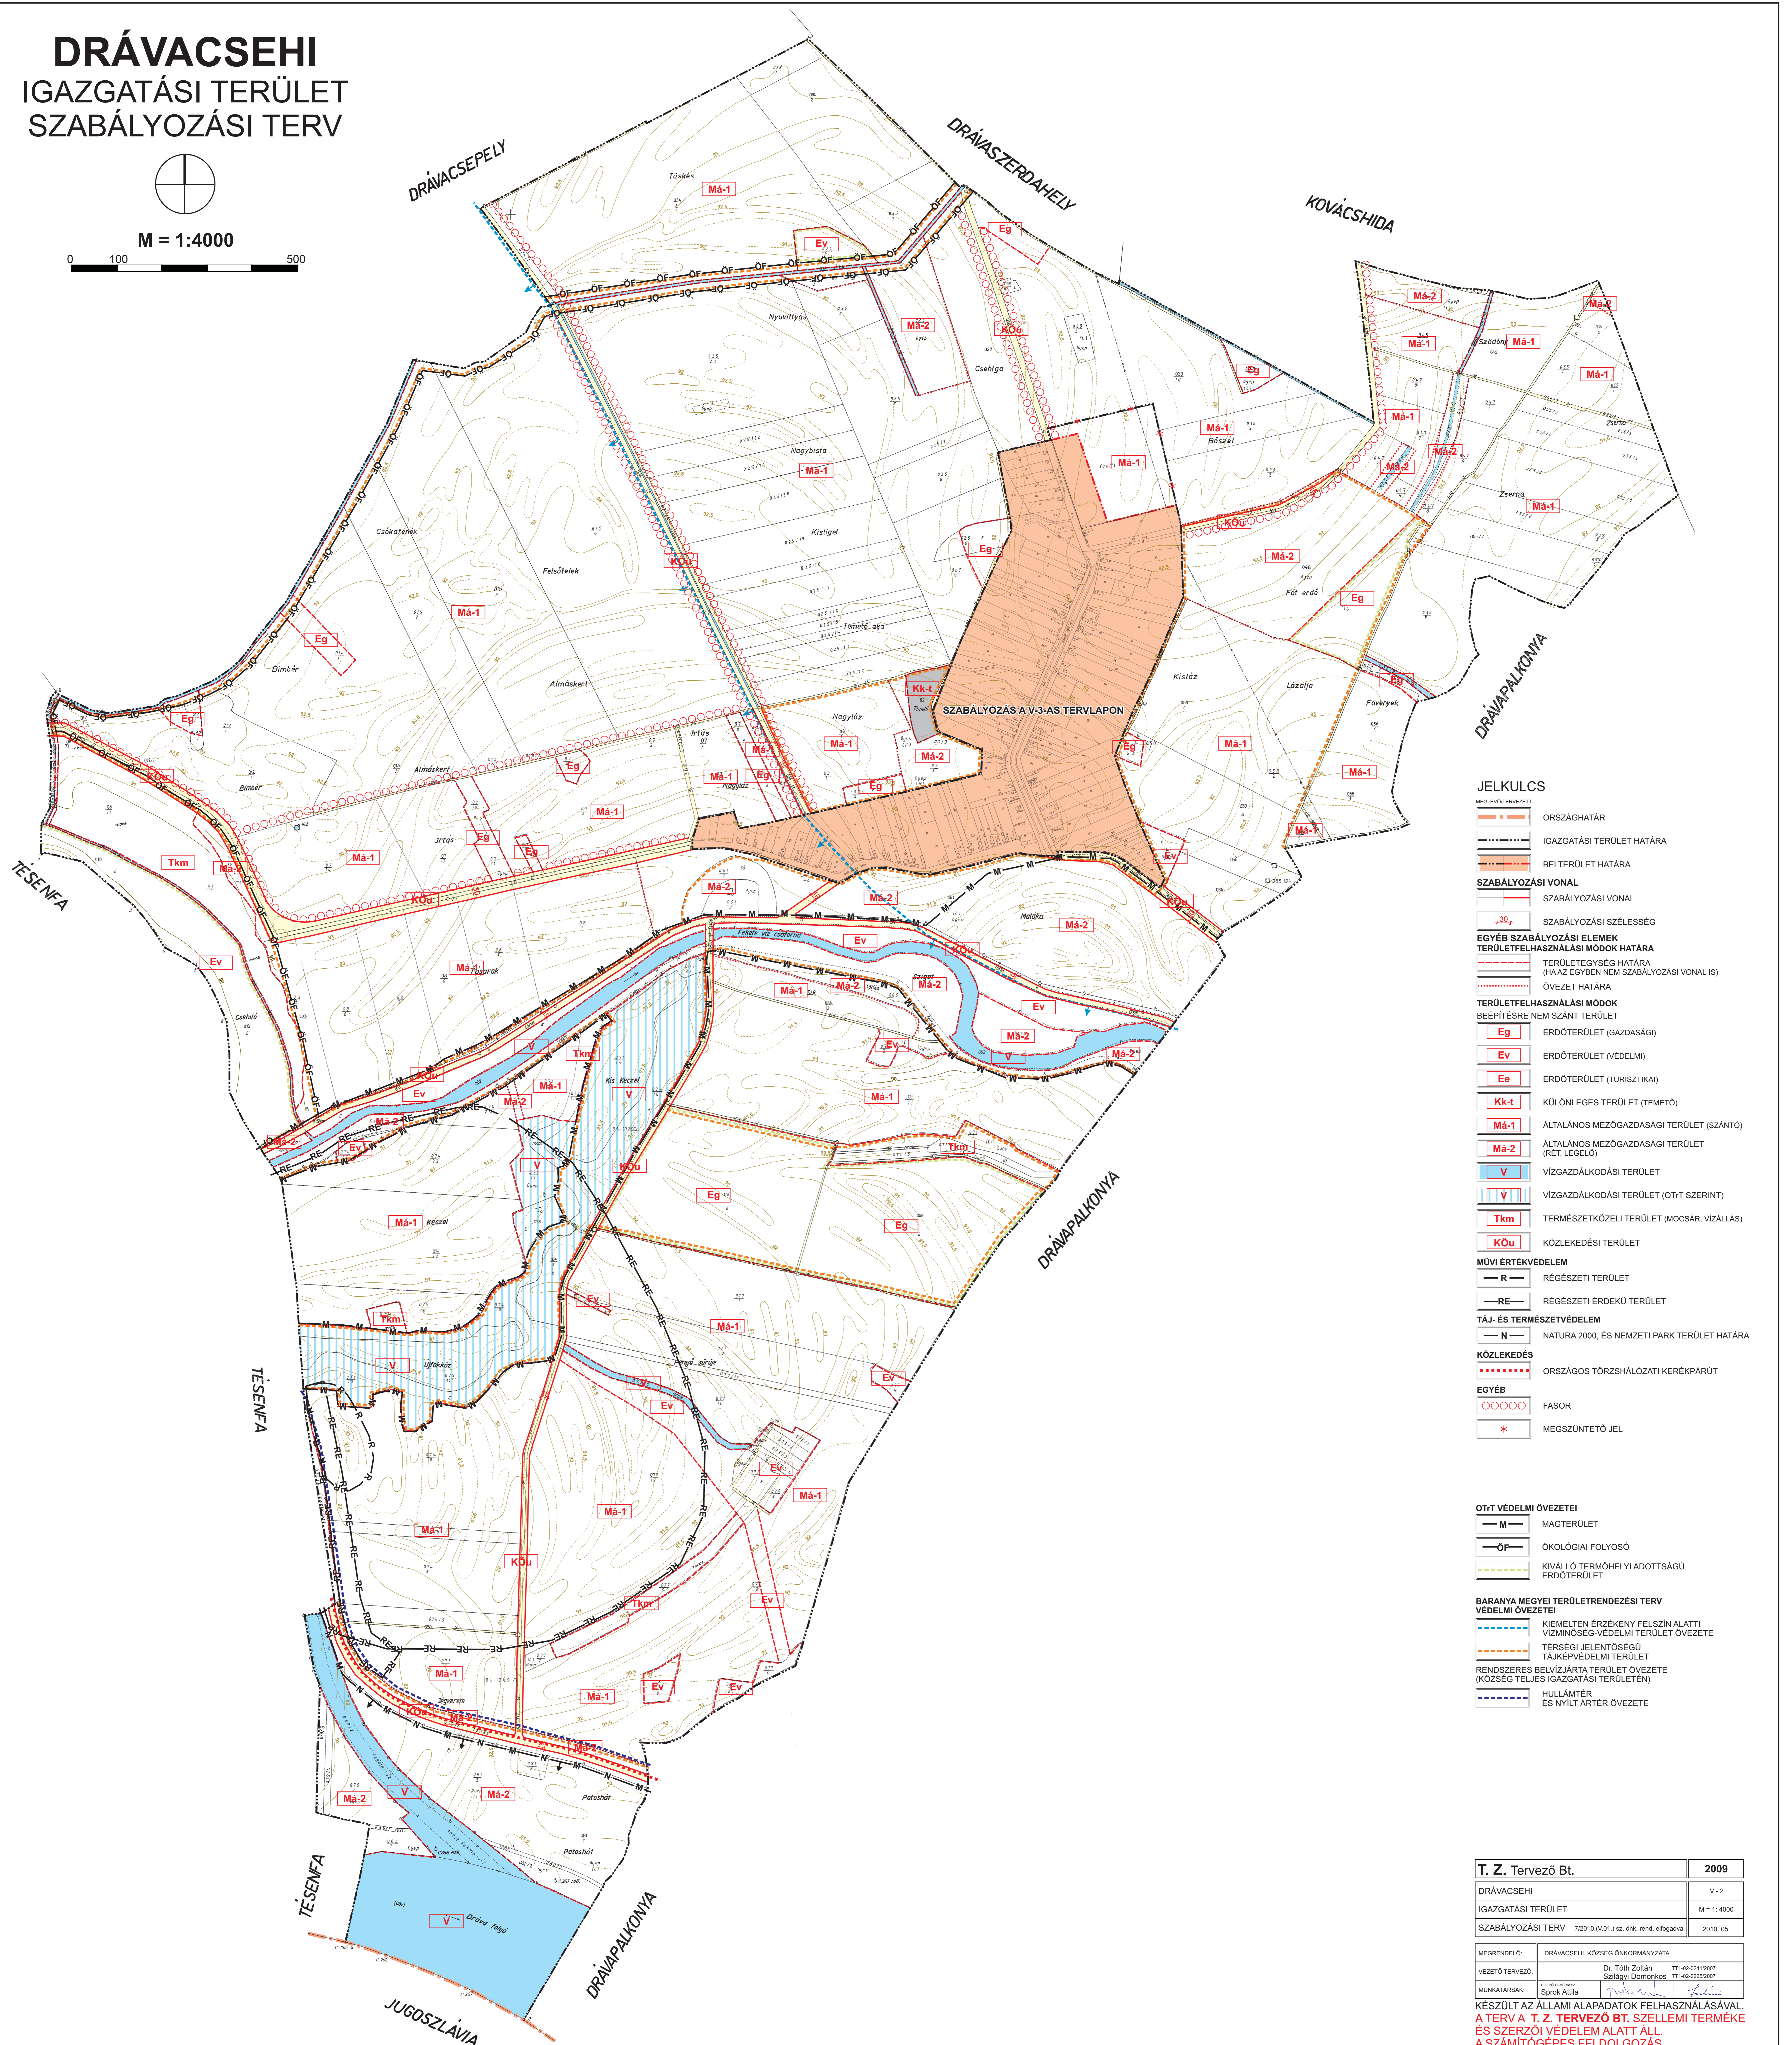

## JELKULCS

- MEGLÉVŐ TERVEZETT**
- OROSZHATÁR
  - IGAZGATÁSI TERÜLET HATÁRA
  - BELTERÜLET HATÁRA
- SZABÁLYOZÁSI VONAL**
- SZABÁLYOZÁSI VONAL
  - SZABÁLYOZÁSI SZÉLESSÉG
- EGYÉB SZABÁLYOZÁSI ELEMOK TERÜLETFELHASZNÁLÁSI MÓDOK HATÁRA**
- TERÜLETEGYSÉG HATÁRA (HA AZ EGYEBEN NEM SZABÁLYOZÁSI VONAL IS)
  - ÖVEZET HATÁRA
- TERÜLETFELHASZNÁLÁSI MÓDOK**
- BÉPÍTÉSRE NEM SZÁNT TERÜLET
- Eg ERDŐTERÜLET (GAZDASÁGI)
  - Ev ERDŐTERÜLET (VEDELM)
  - Ee ERDŐTERÜLET (TURISZTIKAI)
  - Kk-1 KÜLÖNLEGES TERÜLET (TEMETŐ)
  - Má-1 ÁLTALÁNOS MEZŐGAZDASÁGI TERÜLET (SZÁNTÓ)
  - Má-2 ÁLTALÁNOS MEZŐGAZDASÁGI TERÜLET (RÉT, LEGELŐ)
  - V VIZGAZDÁLKODÁSI TERÜLET
  - V V VIZGAZDÁLKODÁSI TERÜLET (OTY-T SZERINT)
  - Tkm TERMÉSZETKÖZELI TERÜLET (MOCSÁR, VÍZALLÁS)
  - KÖu KÖZLEKEDÉSI TERÜLET
- MŰVI ÉRTÉKVÉDELEM**
- R RÉGÉSZETI TERÜLET
  - RE RÉGÉSZETI ÉRDEKŰ TERÜLET
- TÁJ- ÉS TERMÉSZETVÉDELEM**
- N NATURA 2000, ÉS NEMZETI PARK TERÜLET HATÁRA
- KÖZLEKEDÉS**
- ORSZÁGOS TÖRZSHALÓZATI KERÉKPÁRÚT
- EGYÉB**
- FASOR
  - MEGSZUNTETŐ JEL

## OTY-T VÉDELMI ÖVEZETEI

- M MAGTERÜLET
- OF OKOLÓGIAI FOLYOSÓ
- KIVÁLLO TERMŐHELYI ADOTTSÁGÚ ERDŐTERÜLET

## BARANYA MEGYEI TERÜLETRENDEZÉSI TERV

- VEDELMI ÖVEZETEI**
- KIEMELTEN ÉRZÉKENY FELSZÍN ALATTI VÍZMINŐSÉG-VEDELMI TERÜLET ÖVEZETE
  - TÉRSÉGI JELENTŐSÉGŰ TÁJKÉPVÉDELMI TERÜLET
- RENDSZERES BELVÍZJÁRTA TERÜLET ÖVEZETE (KÖZSÉG TELJES IGAZGATÁSI TERÜLETÉN)**
- HULLÁMTER ES NYÍLT ÁRTÉR ÖVEZETE

T. Z. Tervező Bt.	2009
DRÁVACSEHI	V-2
IGAZGATÁSI TERÜLET	M = 1:4000
SZABÁLYOZÁSI TERV	7/2010. (VI.1.) sz. önk. rend. elfogadva 2010. 05.

MEGRENDELŐ:	DRÁVACSEHI KÖZSÉG ÖNKORMÁNYZATA
VEZETŐ TERVEZŐ:	Dr. Tóth Zoltán Sztálya Dömönkos
MUNKATÁRSÁK:	Sprok Attila

KÉSZÜLT AZ ÁLLAMI ALAPADATOK FELHASZNÁLÁSÁVAL  
A TERV A T. Z. TERVEZŐ BT. SZELLEMI TERMÉKE  
ÉS SZERZŐI VÉDELME ALATT ÁLL.  
A SZÁMÍTÓGÉPES FELDOLGOZÁS  
A HÜBNER TERVEZŐ KFT. SZELLEMI TERMÉKE.